

Satzung

über ein besonderes gemeindliches Vorkaufsrecht
nach § 25 BauGB an Grundstücken im Gemeindege-
biet Wörrstadt vom 04.07.1989

Aufgrund des § 24 Gemeindeordnung für Rheinland-Pfalz vom 14.12.1973 (GVBl. Seite 419) zuletzt geändert durch Gesetz vom 04.03.1983 (GVBl. Seite 31) in Verbindung mit § 25 BauGB in der Fassung der Bekanntmachung vom 08.12.1986 (BGBl. Teil I, Seite 2253) hat der Gemeinderat von Wörrstadt in seiner Sitzung am 14.5.89 folgende Satzung beschlossen:

§ 1

Zur Sicherstellung der erforderlichen Fläche für das Altenwohnheim sowie einer geordneten städtebaulichen Entwicklung im Bereich des Bebauungsplanentwurfes "An der Humboldtstraße (Altenwohnheim)" steht der Ortsgemeinde Wörrstadt in den durch § 2 bezeichneten Gebiet ein besonderes Vorkaufsrecht gemäß § 25 BauGB zu.

§ 2

Der Geltungsbereich dieser Satzung erstreckt sich auf folgende Grundstücke:

Flur 6, Nr. 148 - 156, 157 tlw., 158/1 tlw., 158/2 tlw., 159 tlw., 160/1 tlw., 160/2 tlw., 161 tlw., 170 tlw., 171 tlw., 172 tlw., 173 tlw., 175 tlw., 176 tlw., 177 tlw., 178 tlw.

und ist identisch mit dem Geltungsbereich des Bebauungsplanentwurfes.

Die genaue Abgrenzung des Geltungsbereiches ist im Lageplan im Maßstab 1 : 1000 durch farbliche Umrandung gekennzeichnet.
Dieser Plan ist Bestandteil der Satzung.

§ 3

Die Satzung tritt am Tage nach ihrer Bekanntmachung in Kraft.


Wörrstadt, den 4. Juli 1989


Helmus
Ortsbürgermeister



Bekanntgemacht im Nachrichtenblatt
der Verbandsgemeinde Wörrstadt
Nr. 30 vom 27.07.1989
Wörrstadt, den 6.11.89
Im Auftrag


Verw. Angest.

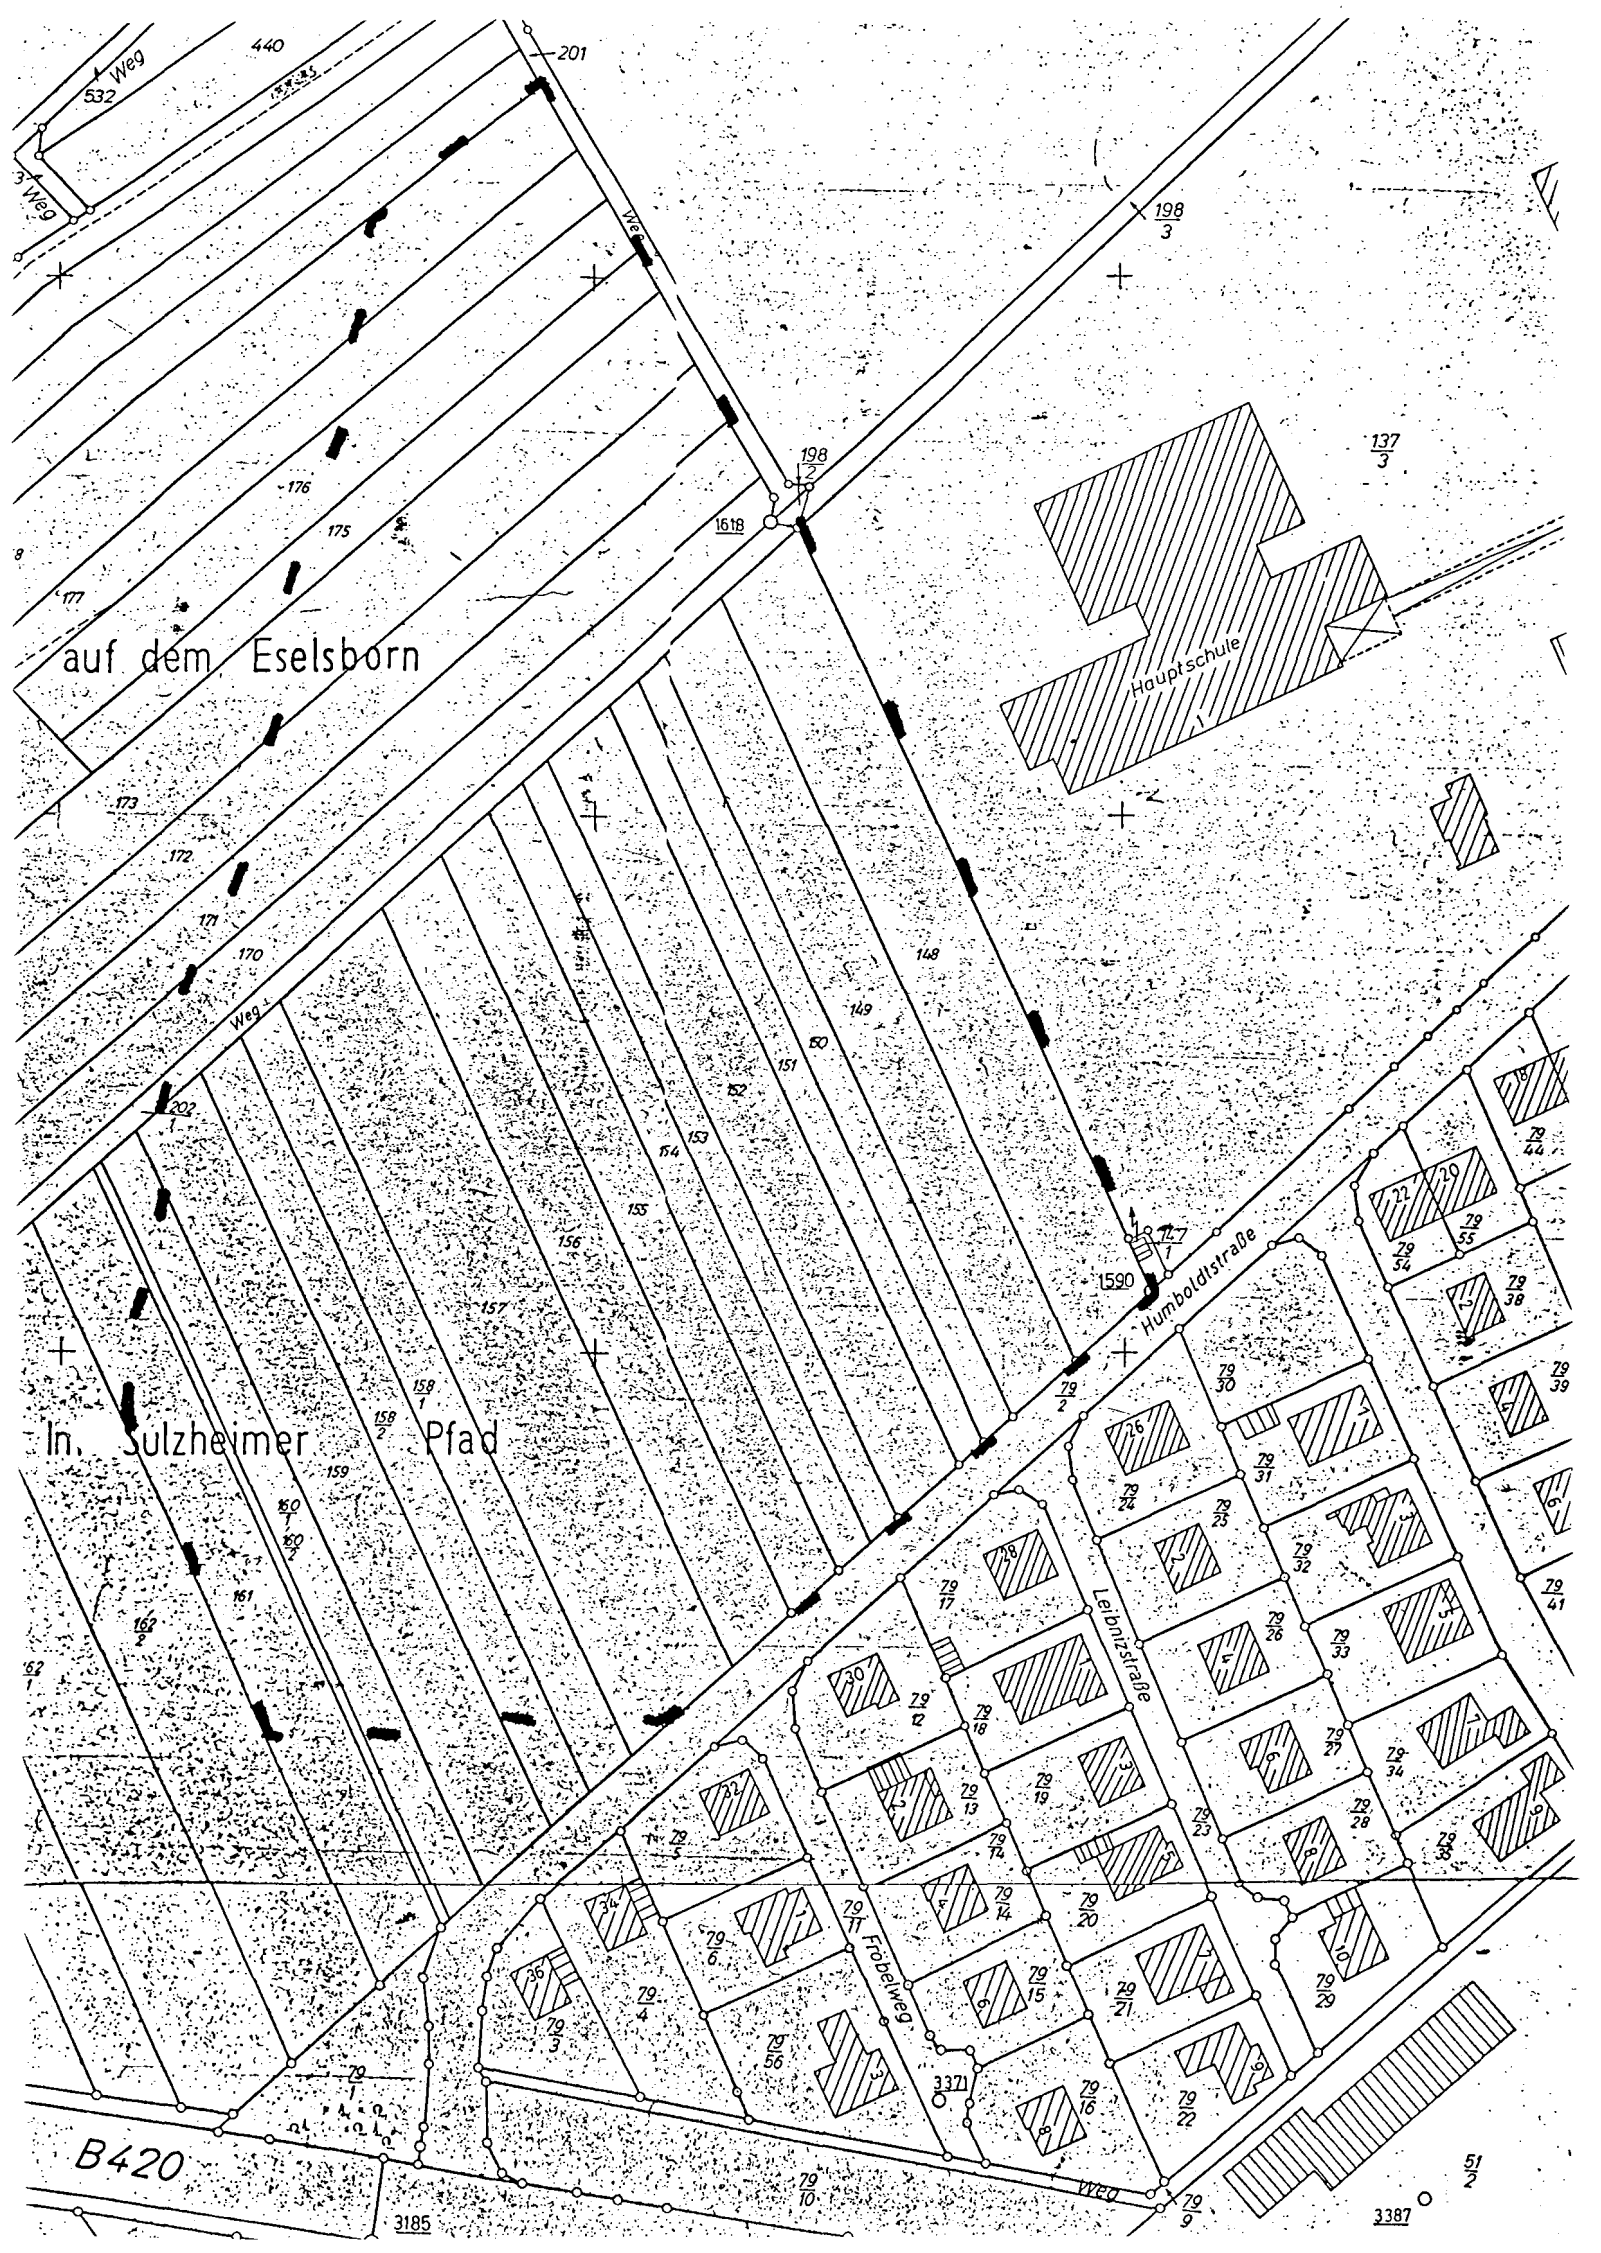

auf dem Eselsborn

In. Sulzheimer Pfad

Hauptschule

Humboldtstraße

Leibnizstraße

Friedrichweg

B420

137/3

1590

3371

3185

3387

Weg
532

440

201

198/3

1618

198/2

176

175

173

172

170

Weg

202

159/1

158/2

159

160

