


# Aufteilungsentwurf Stand 20.07.2023

**Flurstücksgrenzen, Maßangaben und Flächen sind vorläufig und haben noch keine Rechtskraft!**

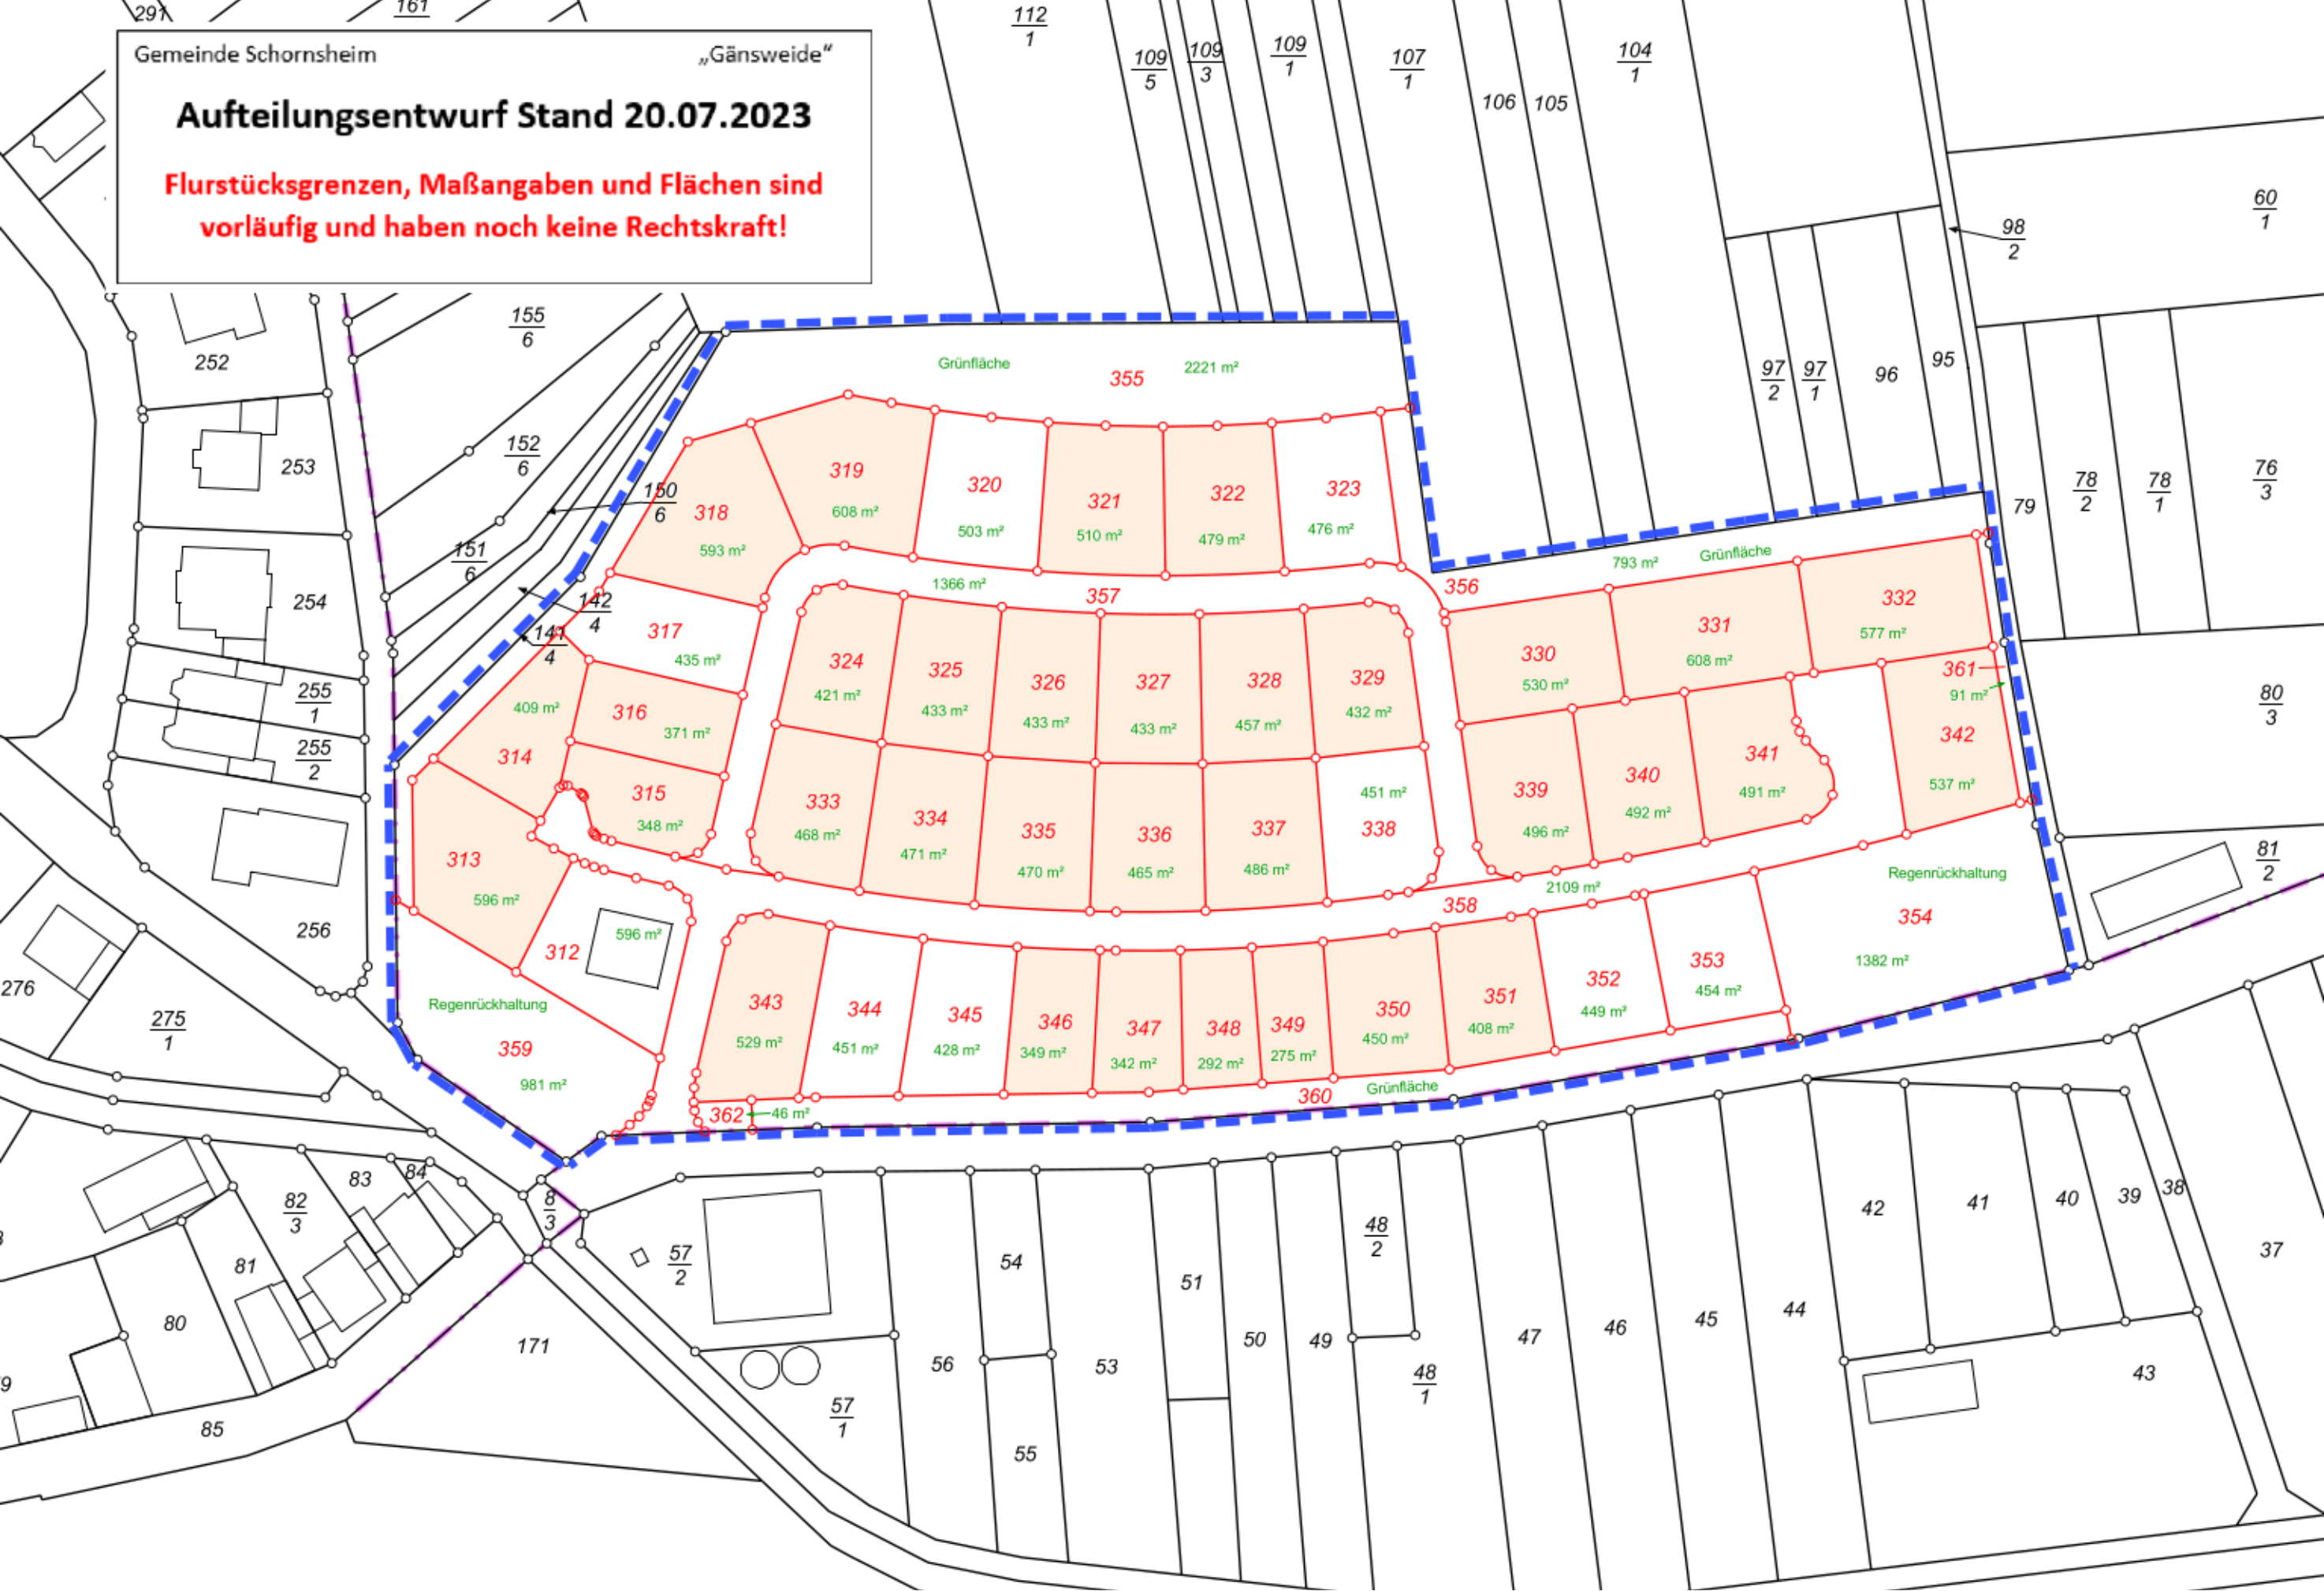

**Grünfläche 355** 2221 m<sup>2</sup>

**318** 593 m<sup>2</sup>

**319** 608 m<sup>2</sup>

**320** 503 m<sup>2</sup>

**321** 510 m<sup>2</sup>

**322** 479 m<sup>2</sup>

**323** 476 m<sup>2</sup>

**317** 435 m<sup>2</sup>

**324** 421 m<sup>2</sup>

**325** 433 m<sup>2</sup>

**326** 433 m<sup>2</sup>

**327** 433 m<sup>2</sup>

**328** 457 m<sup>2</sup>

**329** 432 m<sup>2</sup>

**316** 371 m<sup>2</sup>

**330** 530 m<sup>2</sup>

**331** 608 m<sup>2</sup>

**332** 577 m<sup>2</sup>

**314** 409 m<sup>2</sup>

**333** 468 m<sup>2</sup>

**334** 471 m<sup>2</sup>

**335** 470 m<sup>2</sup>

**336** 465 m<sup>2</sup>

**337** 486 m<sup>2</sup>

**338** 451 m<sup>2</sup>

**339** 496 m<sup>2</sup>

**340** 492 m<sup>2</sup>

**341** 491 m<sup>2</sup>

**361** 91 m<sup>2</sup>

**342** 537 m<sup>2</sup>

**313** 596 m<sup>2</sup>

**312** 596 m<sup>2</sup>

**353** 454 m<sup>2</sup>

**354** 1382 m<sup>2</sup>

**358** 2109 m<sup>2</sup>

**359** 981 m<sup>2</sup>

**343** 529 m<sup>2</sup>

**344** 451 m<sup>2</sup>

**345** 428 m<sup>2</sup>

**346** 349 m<sup>2</sup>

**347** 342 m<sup>2</sup>

**348** 292 m<sup>2</sup>

**349** 275 m<sup>2</sup>

**350** 450 m<sup>2</sup>

**351** 408 m<sup>2</sup>

**352** 449 m<sup>2</sup>

**360** 46 m<sup>2</sup>

**Regenrückhaltung**

**Grünfläche**