

# Auszug aus den Geobasisinformationen

Liegenschaftskarte



Rheinland-Pfalz


VERMESSUNGS- UND  
KATASTERAMT  
RHEINHESSEN-NAHE

Hergestellt am 03.12.2022

Flurstück: 1/3  
Flur: 10  
Gemarkung: Armsheim (3761)

Gemeinde: Armsheim  
Landkreis: Alzey-Worms

Ostdeutsche Straße 28  
55232 Alzey

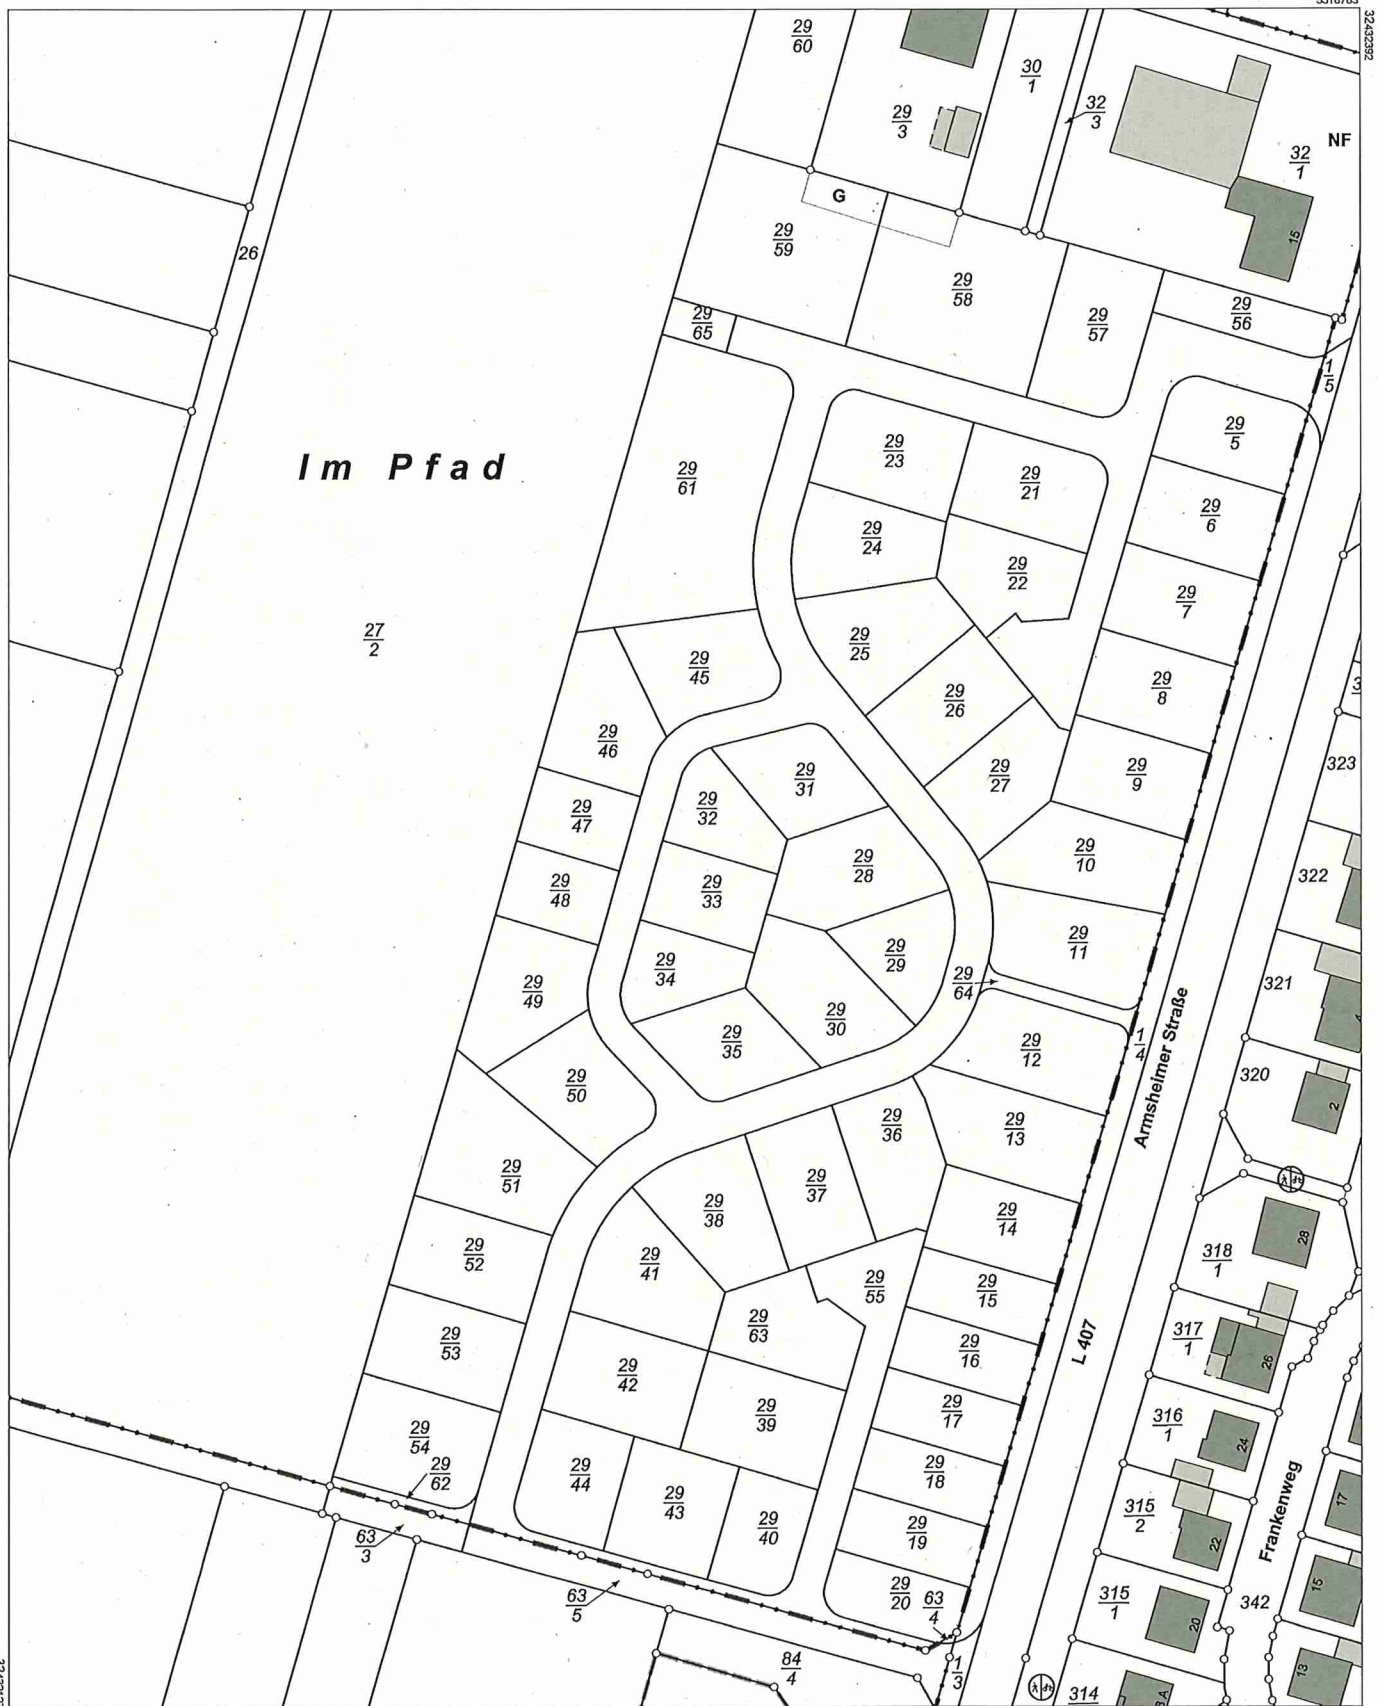

5518783

3243292

3243272

5518453

Maßstab 1 : 1 000 0 10 20 30 Meter

Vervielfältigungen für eigene Zwecke sind zugelassen. Eine unmittelbare oder mittelbare Vermarktung, Umwandlung oder Veröffentlichung der Geobasisinformationen bedarf der Zustimmung der zuständigen Vermessungs- und Katasterbehörde (§ 12 Landesgesetz über das amtliche Vermessungswesen)