


DECKBLATT

2. vereinfachte Änderung zum Bebauungsplan "Gewerbepark an der A63, Teil II" Ortsgemeinde Wörrstadt

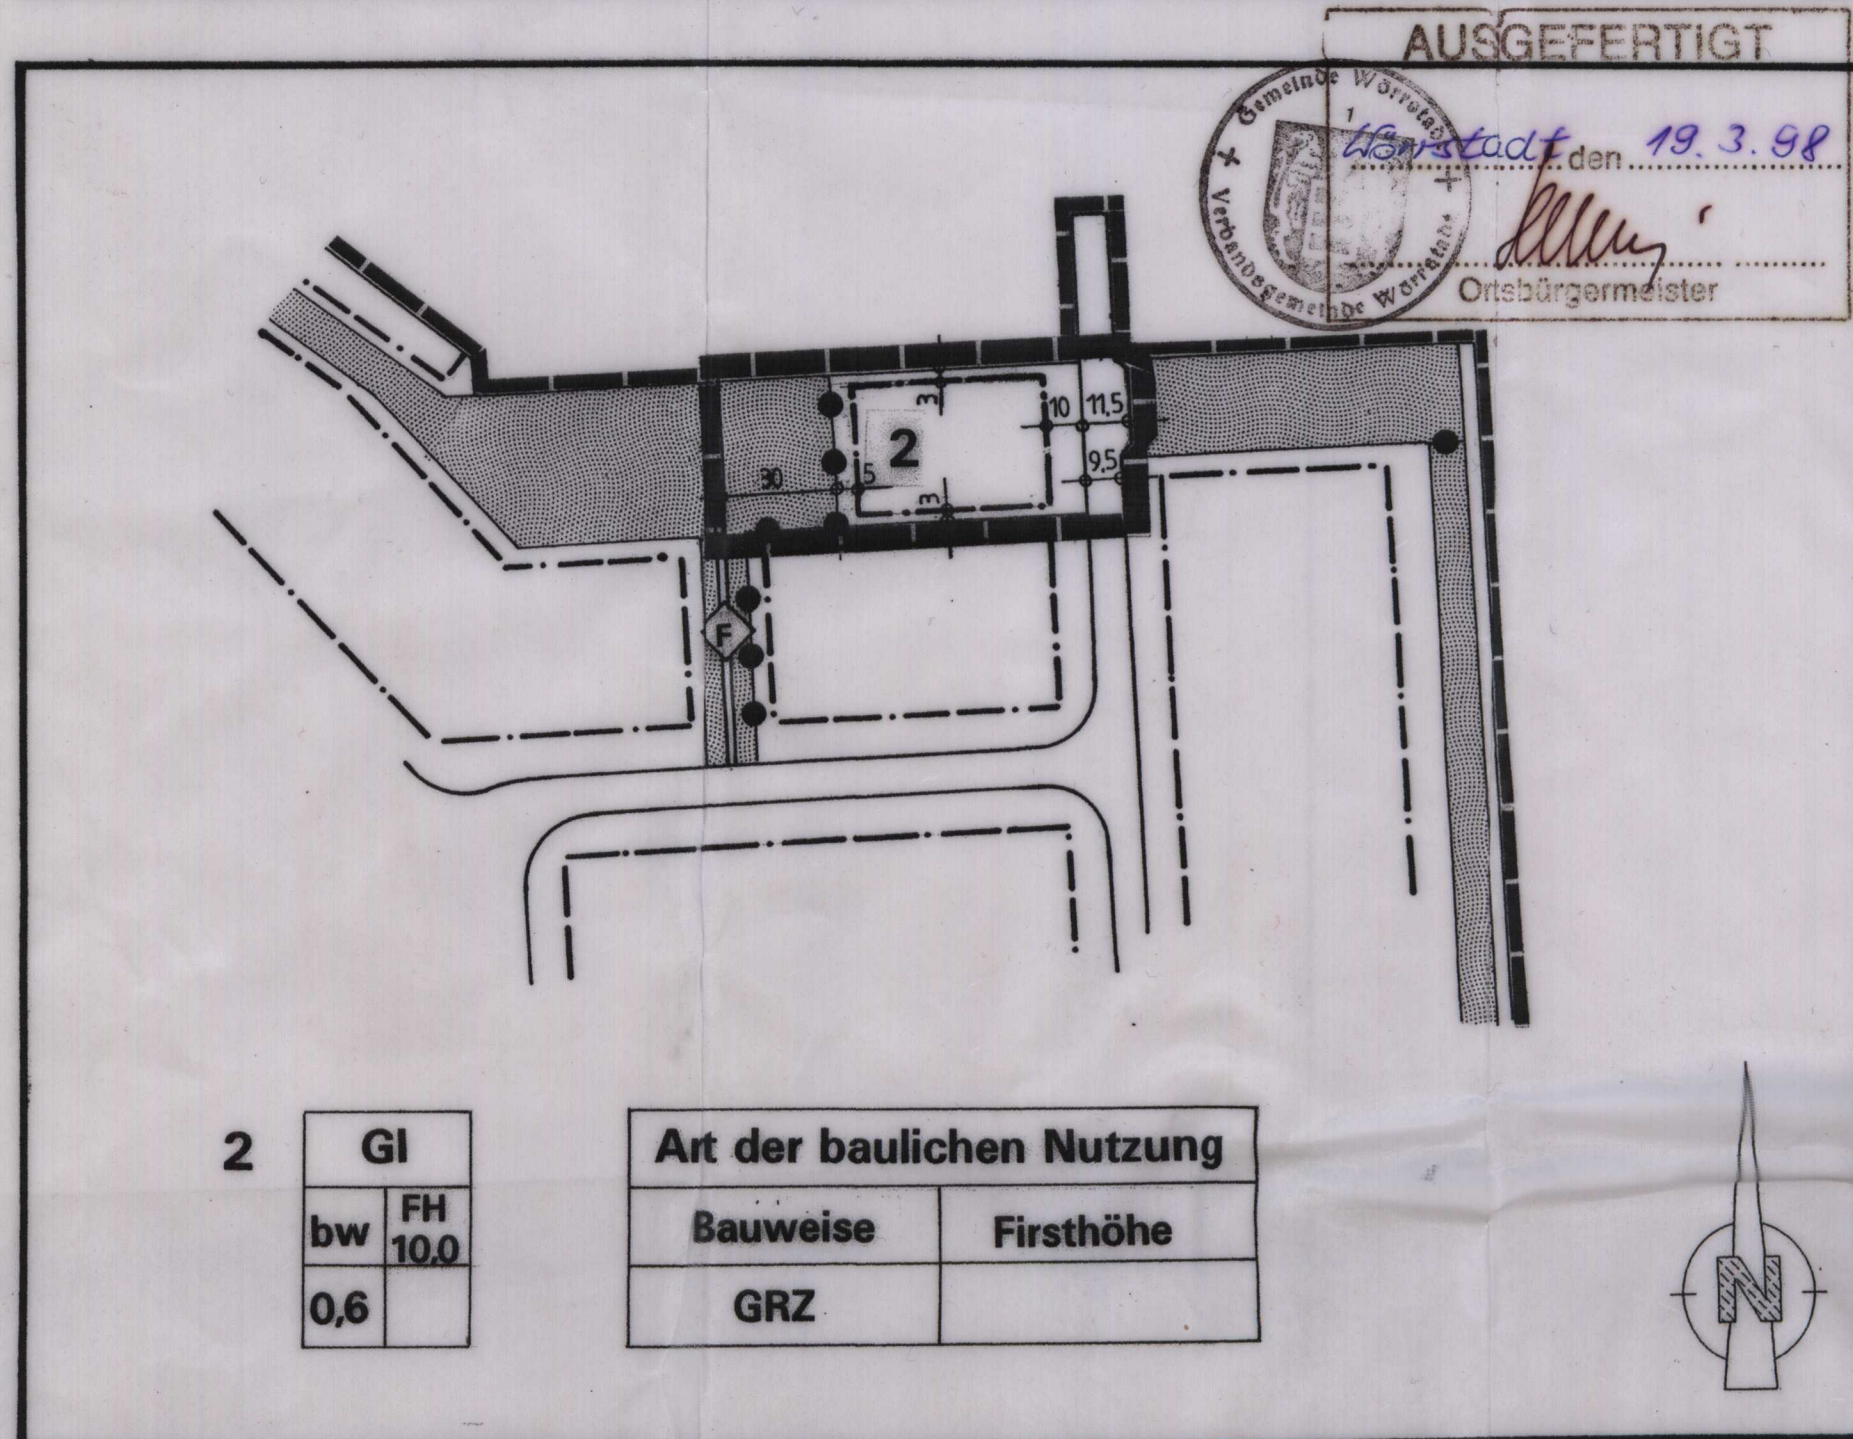

LEGENDE

- Grenze des räumlichen Geltungsbereichs der 2. vereinfachten Änderung zum Bebauungsplan "Gewerbepark an der A 63, Teil II"
- Grenze des räumlichen Geltungsbereichs des Bebauungsplanes "Gewerbepark an der A 63, Teil II"
- Baugrenze
- Abgrenzung unterschiedlicher Nutzung
- überbaubare Grundstücksflächen
- nicht überbaubare Grundstücksflächen
- Strassenverkehrsflächen
- öffentl. Grünflächen

	HEIMSTÄTTE RHEINLAND-PFALZ GMBH <small>- ORGAN DER STAATLICHEN WOHNUNGSPOLITIK -</small> <small>HINDENBURGSTR. 12-16, 55118 MAINZ, TEL. 06131-6397-0</small>
--	---

Projekt	OG Wörrstadt
4132 -35	"Gewerbepark an der A63, Teil II"

Plan	Entwurf zur einfachen Änderung		
	Datum	09/1997	
	Entwurf	Dipl.-Ing. J. Rauschkolb	
	Bearbeitung	C. Semmler	
Plan-Nr.	Index	1:5m in 3m	30.10.97/Rau/Sem
		Massstab	1:2000
		Blattgröße	42 x 29,7

Planung	HEIMSTÄTTE RHEINLAND-PFALZ GMBH <small>HINDENBURGSTR. 10-16, 55118 MAINZ, TEL. 06131-6397-0</small>		
	Dipl.-Ing. Architekt Hauser	Dipl.-Ing. J. Rauschkolb	